AM1000 S1S2 TDE Smoke detector

AIRMASTER

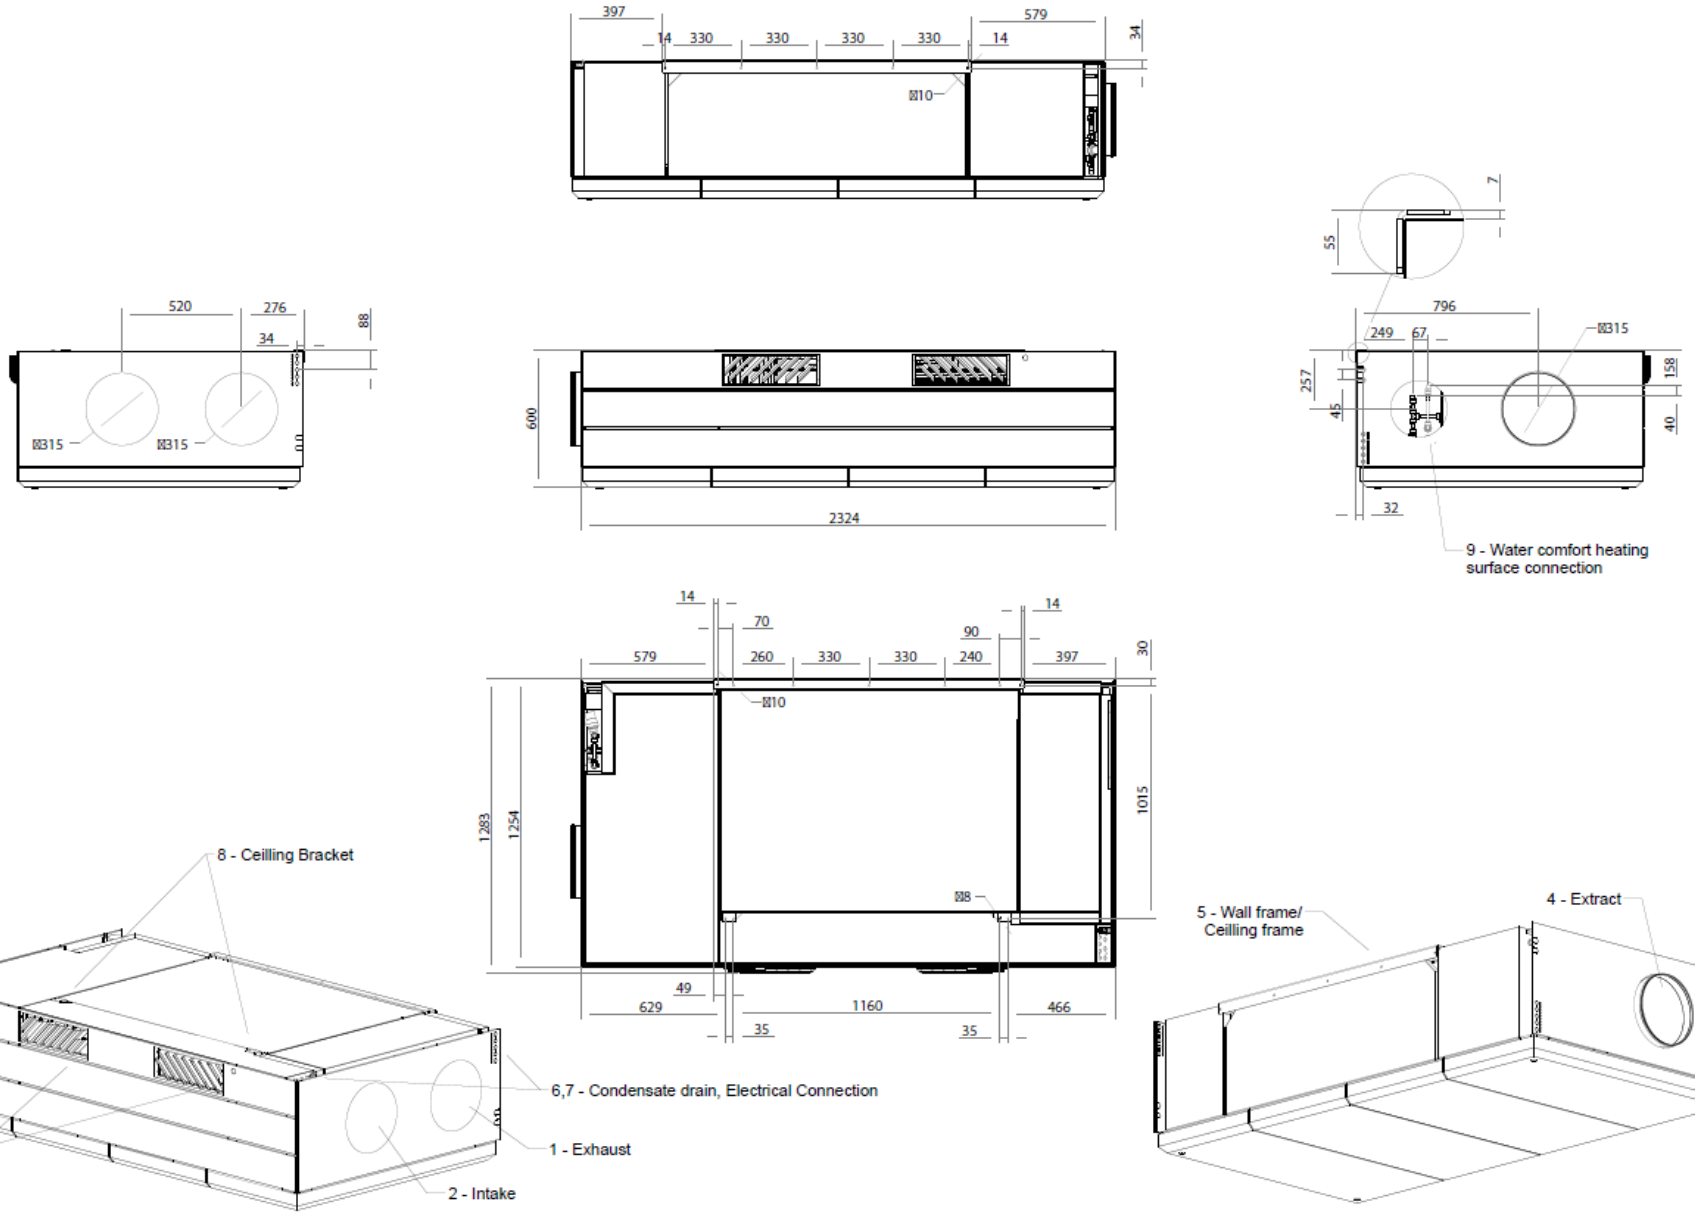

Measures in mm.

DWG.:1030879

2026-01-09

	DK	NO	SV	DE	NL	FR
1	Afkast	Avkast	Avluft	Fortluft	Afvoer	Air rejeté
2	Indtag	Inntak	Intag	Außenluft	Toevoer	Air extérieur
3	Indblæsning	Tilluft	Tilluft	Zuluft	Inblaas	Air soufflé
4	Udsugning	Avtrekk	Frånluft	Abluft	Afzuiging	Air repris
5	Vægramme/Loftramme	Veggramme/Takramme	Väggram/Takram	Wandrahmen/Deckenrahmen	Muurframe/Plafond frame	Cadre à fixation mural/Console de plafonnière
6	Kondensafløb	Kondensavløp	Kondensavlopp	Kondensatablauf	Condensafvoer	Évacuation condensats
7	El-tilslutning	El-tilkobling	Elektrisk anslutning	Elektrischer Anschluss	Elektrische aansluitingen	Raccordement électrique
8	Ophængssæt	Opphengssett	Takbeslag	Deckenmontagesatz	Plafondbevestigingen	Support de plafond
9	Vandeftervarmeflade forbindelse	Vannettervarmebatteri forbindelse	Vattenburet eftervärmebatteri	Wasserheiz-registeranschluss	Naverwarmingsbatterij op water verbinding	Batterie à eau chaude connexion

AIRMASTER